


- Условные обозначения**
- Опора одноствоечная проектируемая
 - ▣ Опора двухствоечная проектируемая
 - ВЛИ-0,4кВ Проектируемая (НН)
 - ВЛИ-0,4кВ Проектируемая, Ввод в дом
 - Опора с одним подкосом существующая
 - Опора одноствоечная существующая
 - ВЛ-6кВ существующая (ВН)
 - Забор существующий
 - УО Уличное освещение, светильник
 - УУ Узел учета, трубаостойка

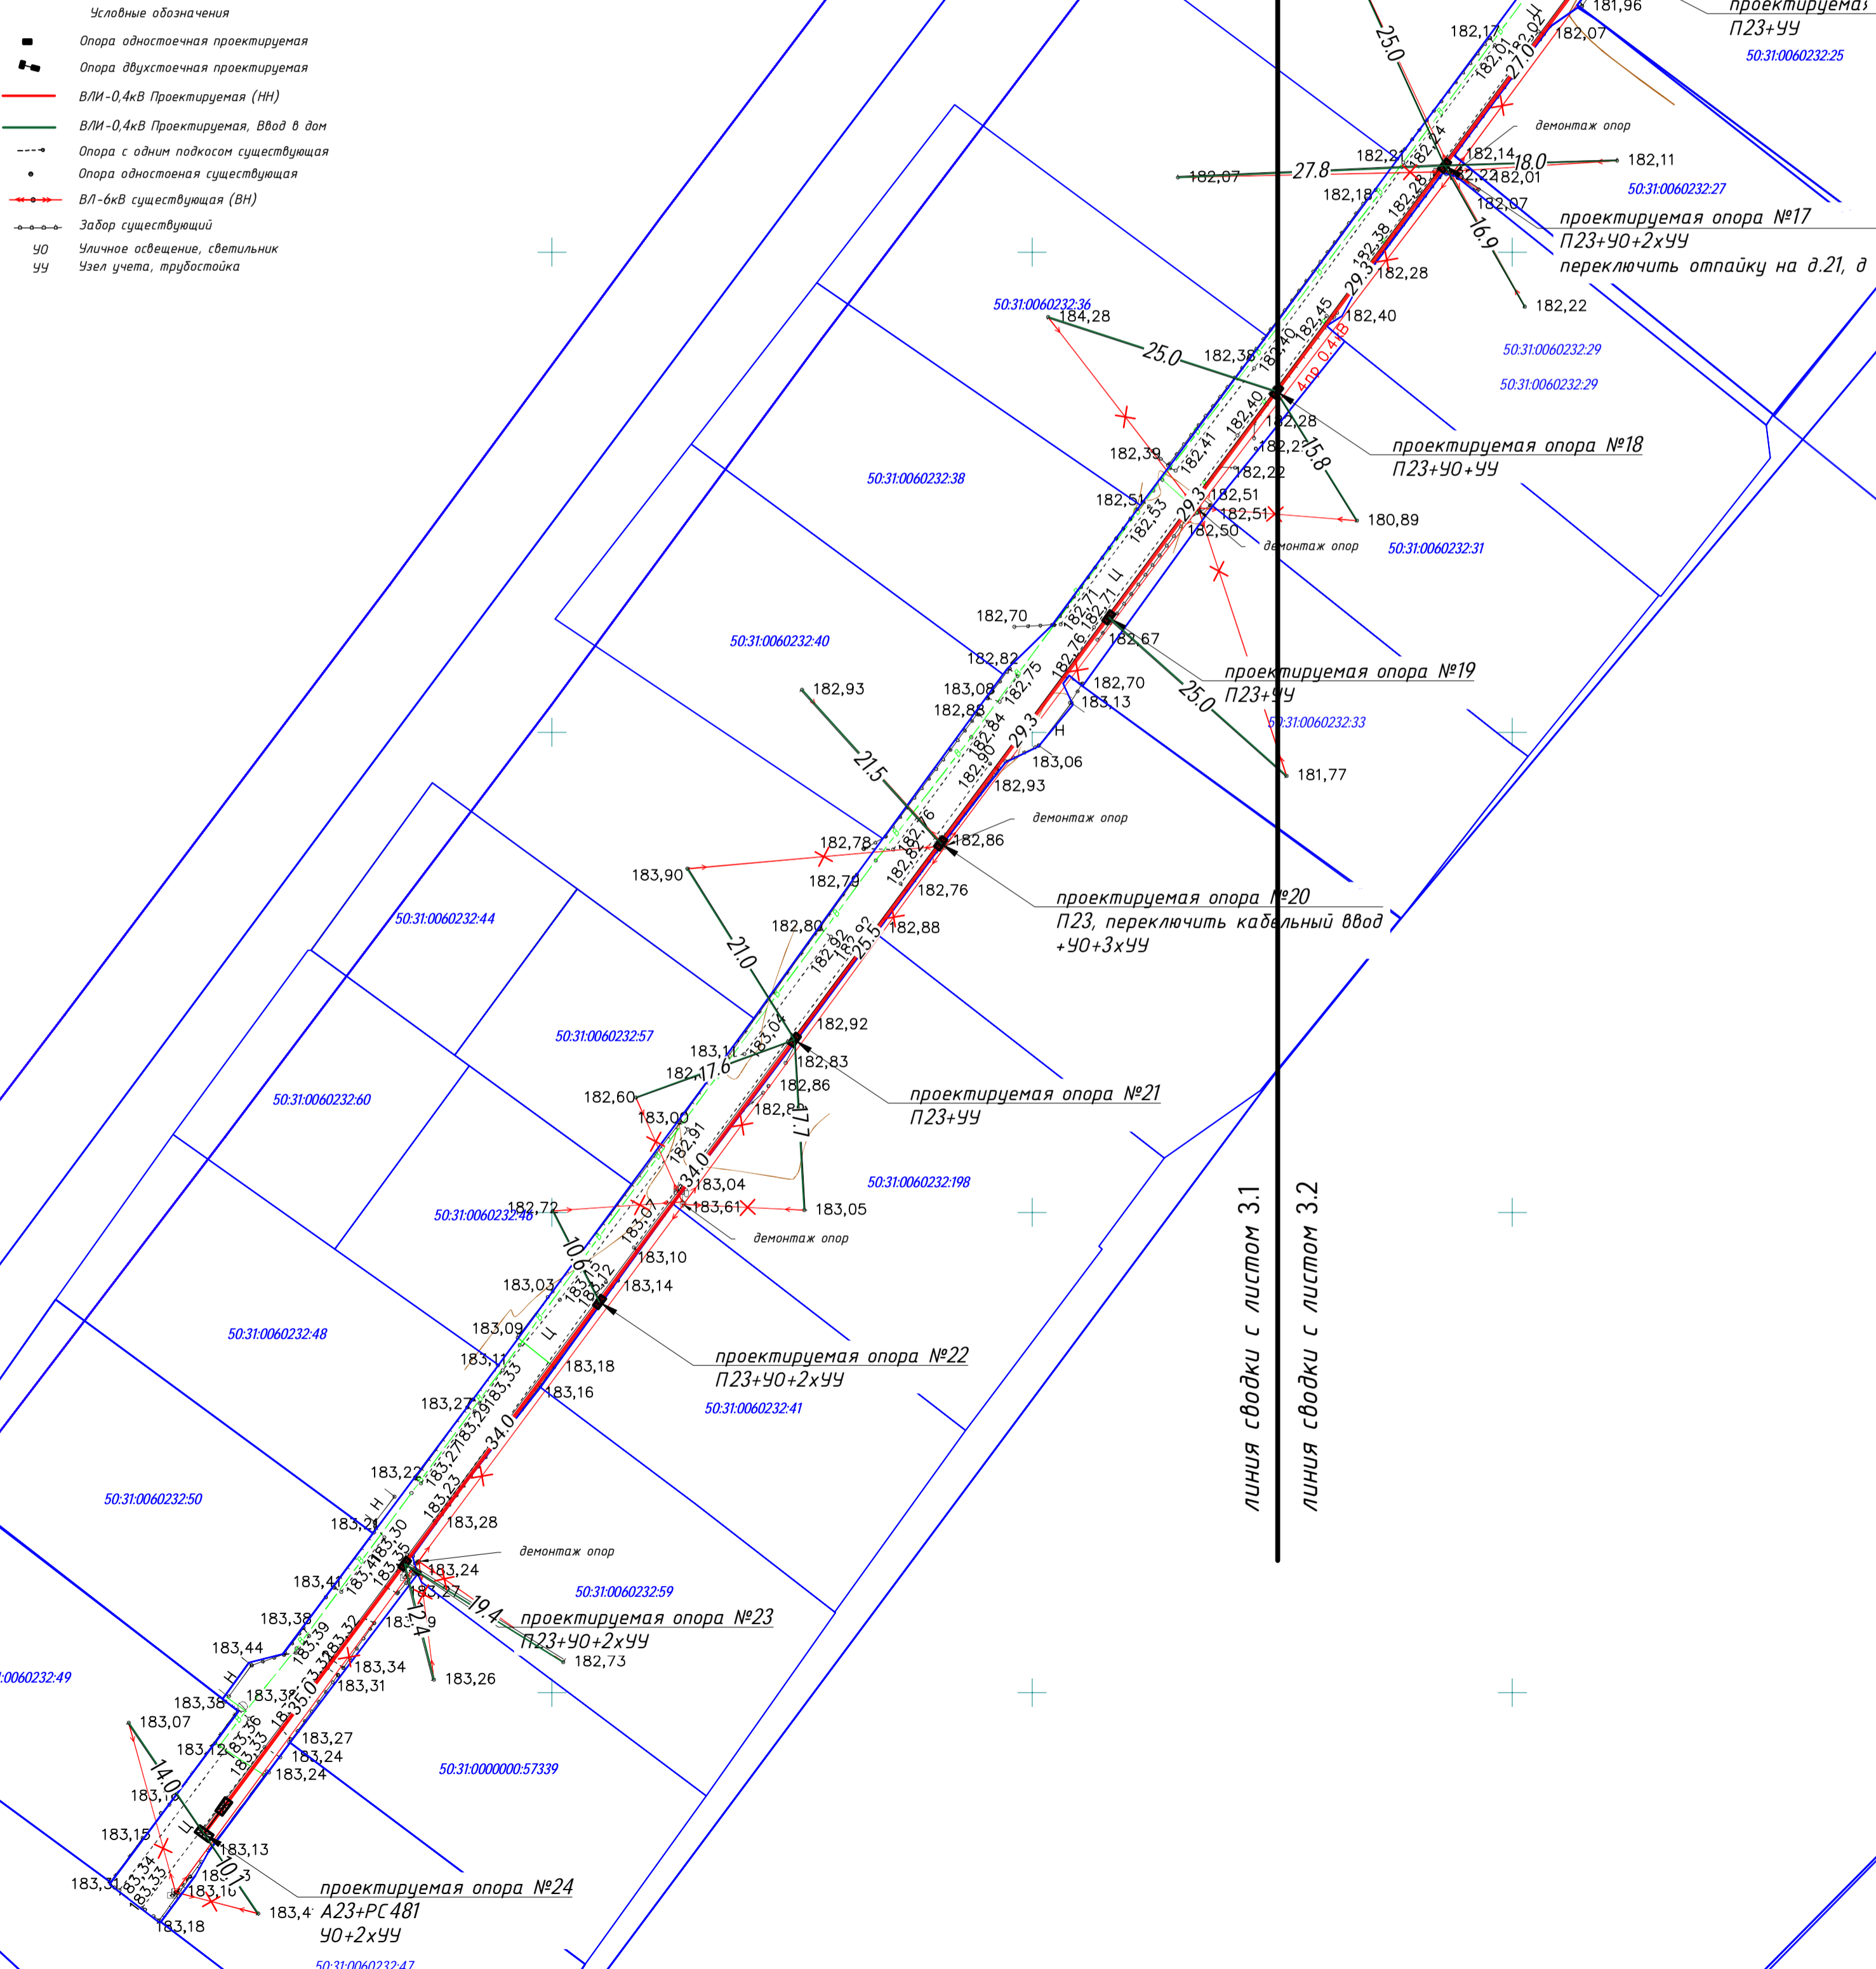

ТП-316

проектируемая опора №1
A24+PC481
+У0+УУ 50.31.0060232.26

проектируемая опора №2
A24
50.31.0060232.28

проектируемая опора №14
A23+У0+УУ
50.31.0060232.28

50.31.0060232.30

50.31.0060232.30

50.31.0060232.32

50.31.0060232.25

50.31.0060232.27

50.31.0060232.29

50.31.0060232.29

50.31.0060232.31

50.31.0060232.33

50.31.0060232.33

50.31.0060232.40

50.31.0060232.44

50.31.0060232.60

50.31.0060232.48

50.31.0060232.50

50.31.0060232.49

50.31.0000000.57339

50.31.0060232.47

50.31.0060232.57

50.31.0060232.41

50.31.0060232.198

50.31.0060232.48

50.31.0060232.59

50.31.0060232.49

50.31.0060232.47

50.31.0060232.47

линия сводки с листом 3.1
линия сводки с листом 3.2

Согласовано:
Инв. № подл.
Подпись и дата
Взам. инв. №

Изм.	Кол. чч	Лист	№ док.	Подпись	Дата

РП-249281.05.21-ЭС

Лист
3.2